


Kurulum Şemaları

Tek Kazan (1 Yüksek + 1 Düşük Sıcaklık Bölgesi) + Boyler Sistem Şeması

TESİSAT EKİPMANLARI

1. Kazan
2. Gaz Emniyet Selenoid Vanası
3. Küresel Vana
4. Gaz Filtresi
5. Titrasyon Sönümleyici
6. Yoğuşma Suyu Sifonu ve Drenaj Hattı
7. Çek-Valf
8. Kazan (Dönüş) Pompası
9. Otomatik Hava Purjörü
10. Tortu-Plaklı-Hava Ayırıcı
11. Manometre
12. Denge Kabı Sensörü
13. Denge Kabı
14. Tortu-Plaklı Ayırıcı
15. Isıtma Sistemi Girdiş Suyu Kolektörü
16. Isıtma Sistemi Dönüş Suyu Kolektörü
17. Isıtma Sistemi Pompası
18. Isıtma Sistemi Basınç Düşürücü
19. Boyler
20. Boyler
21. Boyler Pompası
22. Boyler Sensörü
23. Hava Ayırıcı
24. Boyler Restrüksiyon Hattı
25. Restrüksiyon Pompası
26. Emniyet Ventili
27. Genleşme Tankı
28. Filtre
29. Tımer / Oda Termostatı
30. Kazan Elektrik Panosu
31. Dış Hava Sensörü
32. Düşük Sıcaklık Bölge Sensörü
33. 3 Yollu Motorize Valf
34. MLC 30 - OPSİYONEL KİT
35. Düşük Sıcaklık Bölgesi

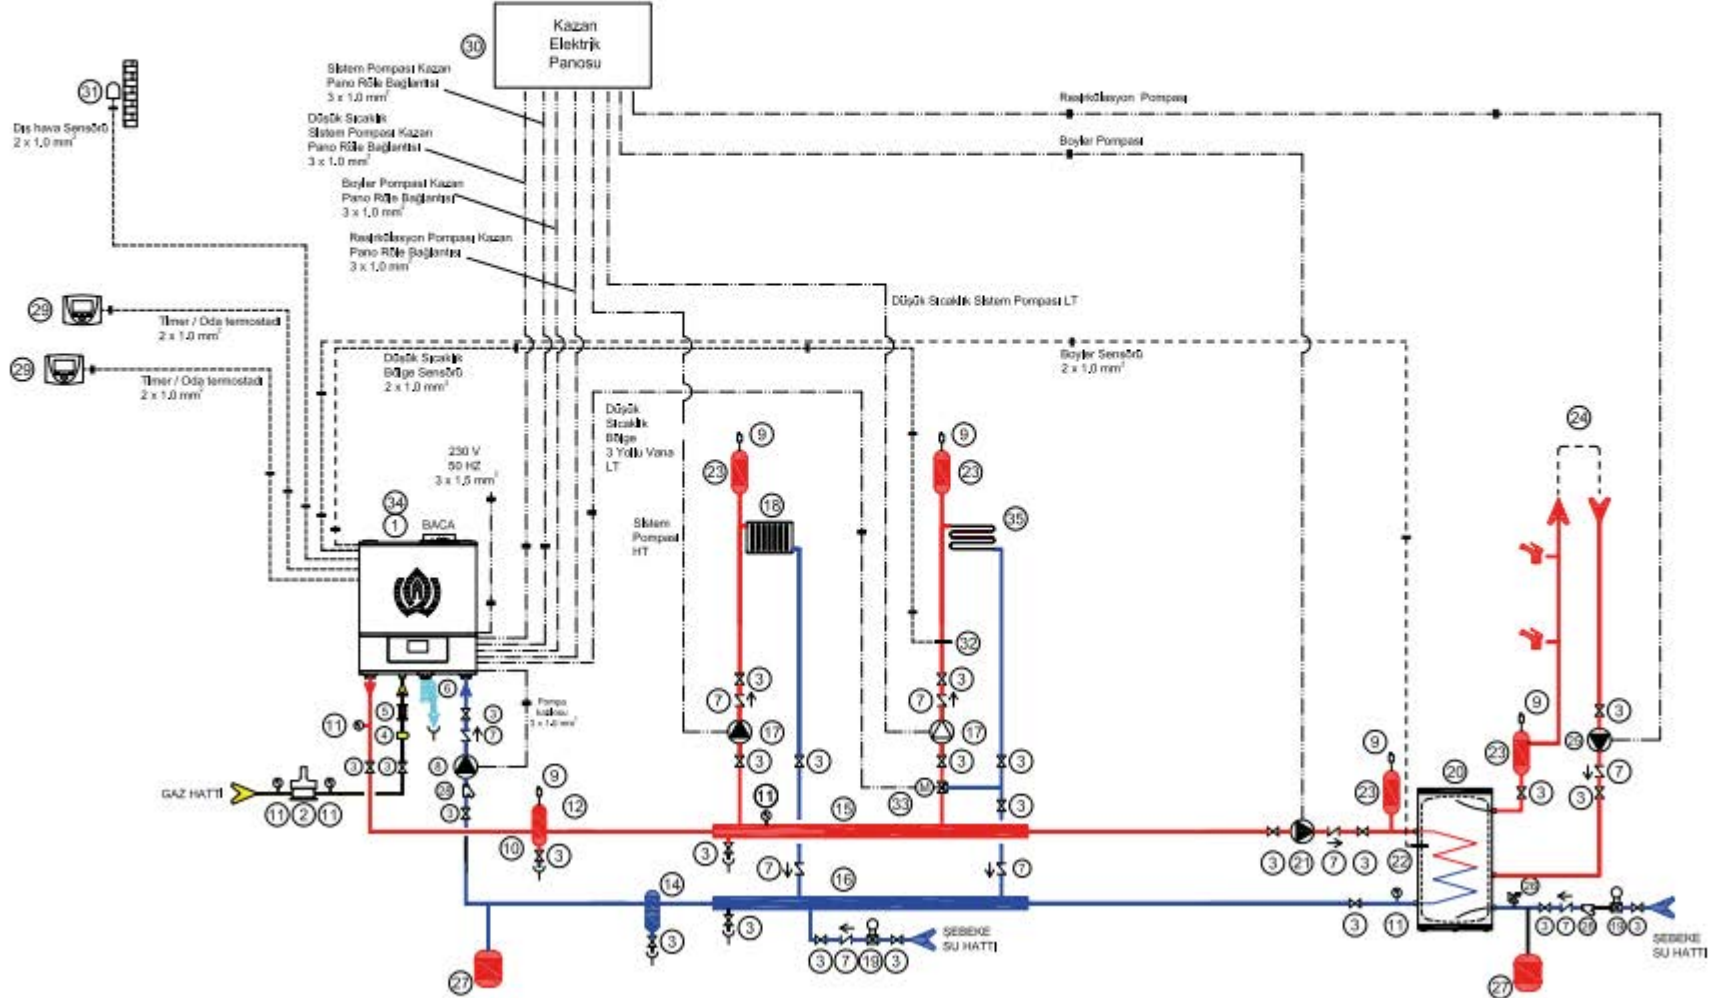


DİKKAT: OPSİYONEL MLC 30 KULLANILMASI DURUMUNDA.

Kurulum Şemaları

8 Kazana Kadar Kaskad Sistem Şeması

TESİSAT EKİPMANLARI

- | | | | | | | |
|--------------------------------|--|---|---|--------------------------------|----------------------------|----------------------------------|
| 1. Kazan | 6. Yoğuşma Suyu Sifonu ve Drenaj Hattı | 11. Manometre | 16. Isıtma Sistemi Dönüş Suyu Kolektörü | 21. Boyler Pompası | 26. Emniyet Ventili | 31. Dış Hava Sensörü |
| 2. Gaz Emniyet Selenoid Vanası | 7. Çek-Valf | 12. Denge Kabi Sensörü | 17. Isıtma Sistemi Pompası | 22. Boyler Sensörü | 27. Genleşme Tankı | 32. Düşük Sıcaklık Bölge Sensörü |
| 3. Küresel Vana | 8. Kazan (Dönüş) Pompası | 13. Denge Kabi | 18. Isıtma Sistemi | 23. Hava Ayırıcı | 28. Filtre | 33. 3 Yollu Motorize Valf |
| 4. Gaz Filtresi | 9. Otomatik Hava Purjörü | 14. Tortu-Pişlik Ayırıcı | 19. Basınç Düşürücü | 24. Boyler Resirkülasyon Hattı | 29. Timer / Oda Termostatı | 34. MLC 30 - OPSİYONEL KİT |
| 5. Titrasyon Sönümleyici | 10. Tortu-Pişlik-Hava Ayırıcı | 15. Isıtma Sistemi Giriş Suyu Kolektörü | 20. Boyler | 25. Resirkülasyon Pompası | 30. Kazan Elektrik Panosu | 35. Düşük Sıcaklık Bölgesi |

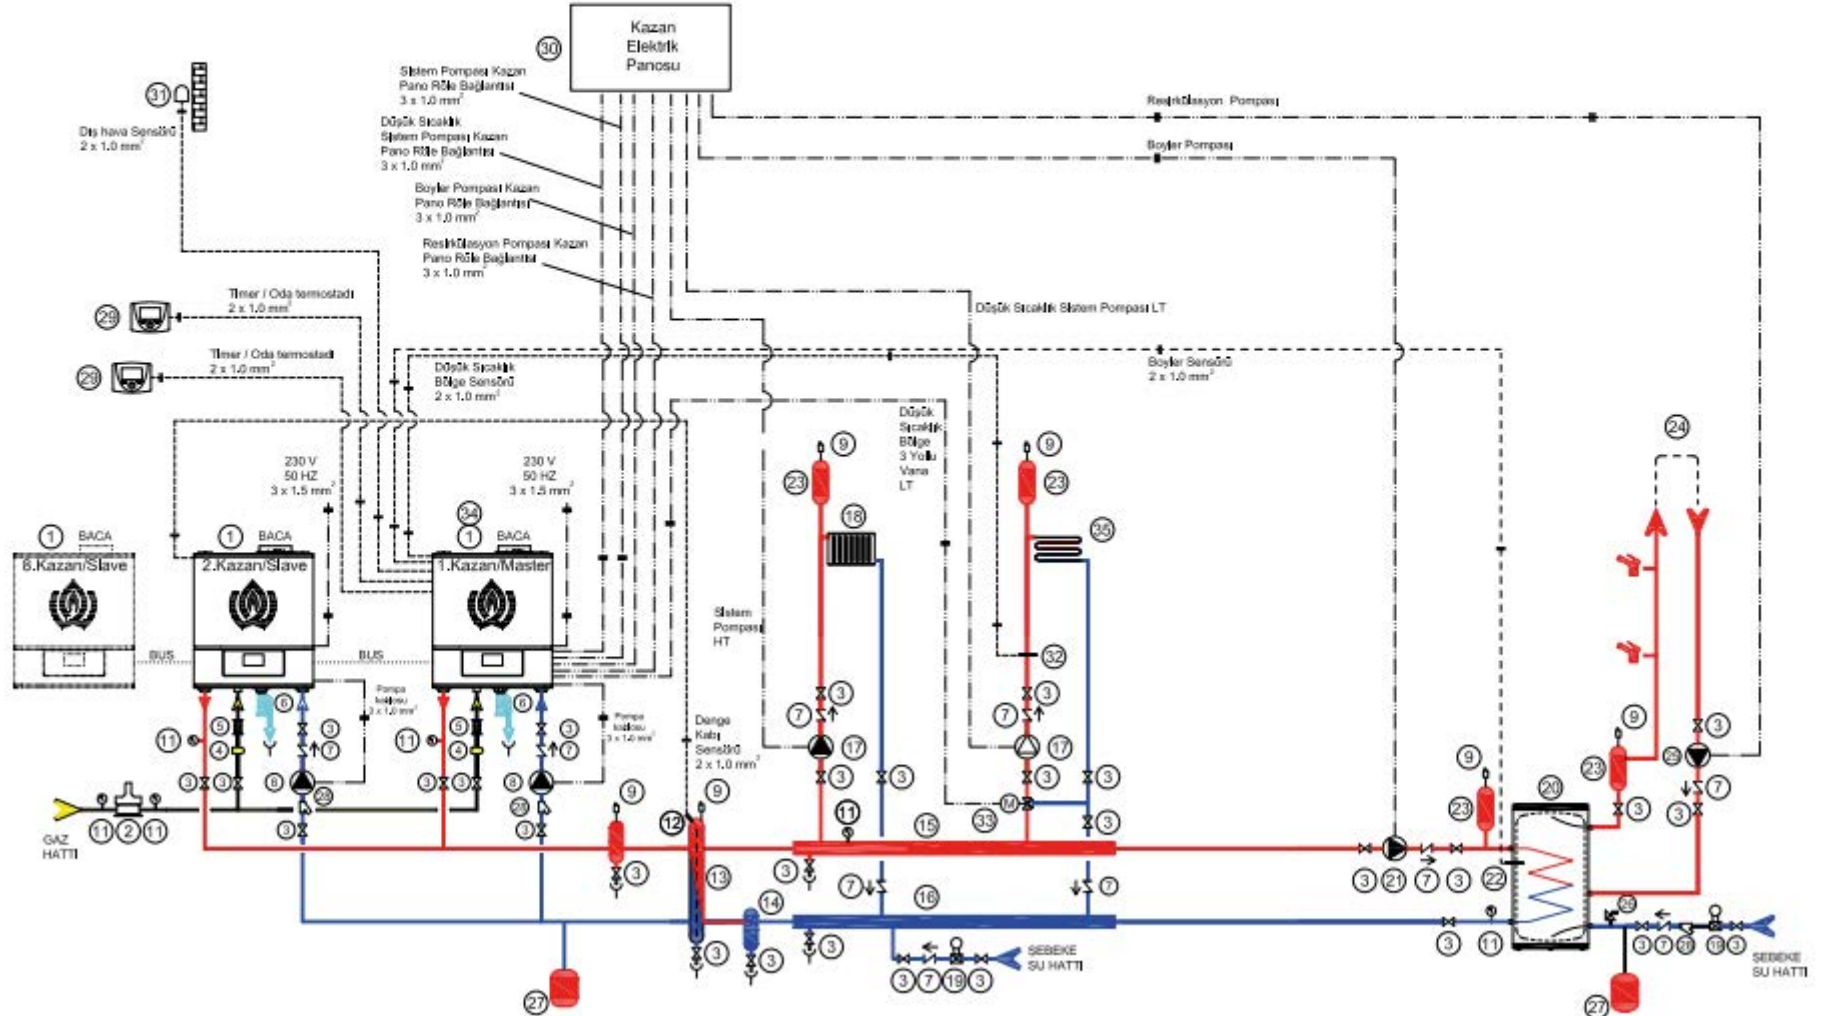

DİKKAT: OPSİYONEL MLC 30 KULLANILMASI DURUMUNDA.